


**1 PLANTA BAIXA - TÉRREO**  
Escala: 1 : 125

QUADRO DE JANELAS					
CÓD	QNTD	LARGURA	ALTURA	ALTURA DO PEITORIL	DESCRIÇÃO
2	4	1,83	1,22	1,11	Janela de Correr 2 Painéis em Aço e Vidro
J01	4	1,00	0,50	1,39	

QUADRO DE PORTAS				
CÓD	QNTD	LARGURA	ALTURA	DESCRIÇÃO
17	1	0,70	2,10	Internal Single Door
P82	1	1,01	2,11	
P119	2	0,60	2,10	MADEIRA / ABRIR
V06	4	0,80	2,10	
V09	3	3,00	2,10	

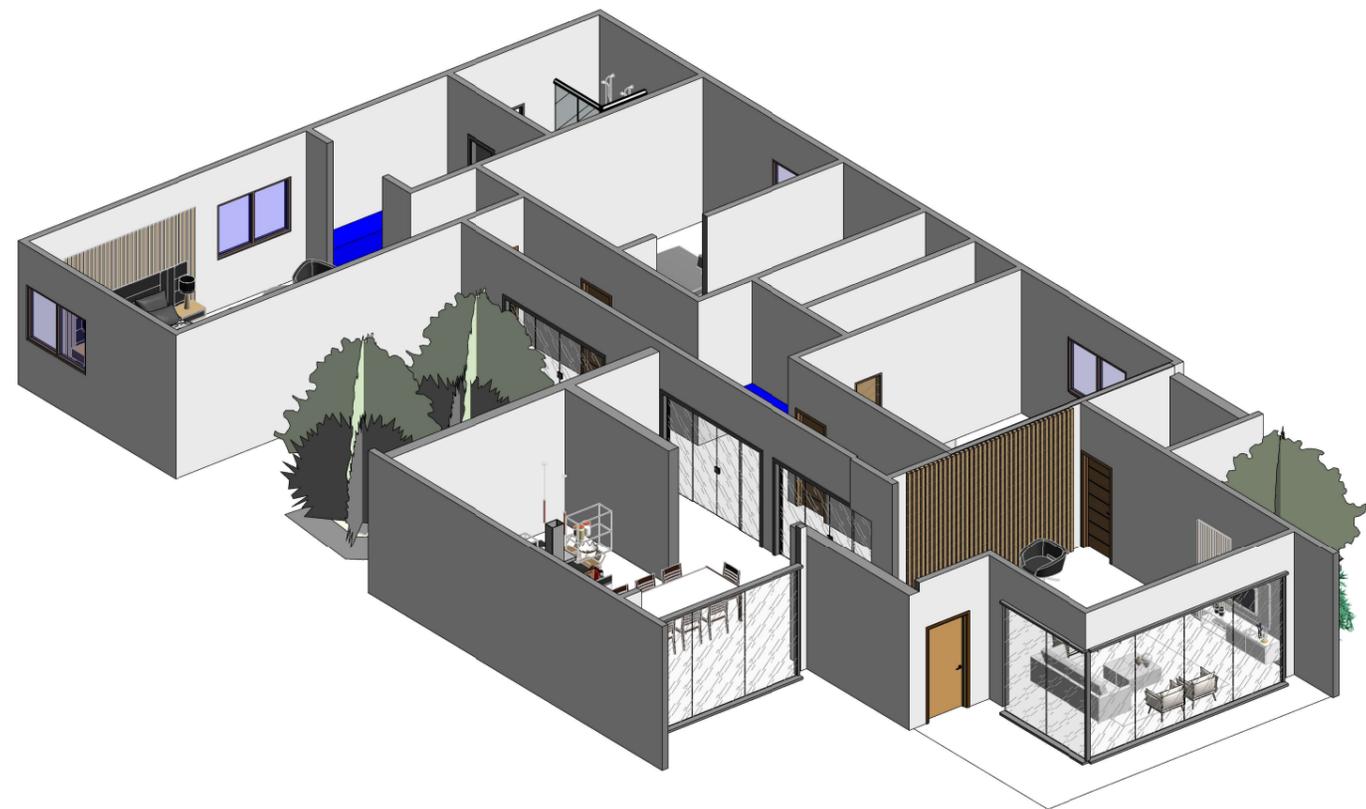

**2 VISTA 3D PERSPECTIVA**  
Escala:

www.plantacompleta.com.br

Nº	Descrição	Data

-		Não nomeada	
PLANTA DE CASA TÉRREA 3 QUARTOS		Número do projeto	Nº
		Data	24/08/2024
		Desenhadas por	Autor
		Verificado por	Verificador
		<b>A3 IMPRESSÃO</b>	
		Escala	1 : 125