


1 Planta Térreo
Escala: 1 : 150

QUADRO DE JANELAS					
CÓD	QNTD	LARGURA	ALTURA	ALTURA DO PEITORIL	DESCRIÇÃO
80	5	2,50	1,00	1,30	
J01	3	1,00	0,50	1,39	Janela de Correr 2 Painéis em Aço e Vidro

QUADRO DE PORTAS				
CÓD	QNTD	LARGURA	ALTURA	DESCRIÇÃO
17	4	0,70	2,10	
V03	1	0,60	2,10	
V05	1	0,90	2,10	Porta de correr de madeira, semioca com forras de madeira
V06	4	0,80	2,10	MADEIRA / ABRIR
V07	1	7,00	2,10	
V09	2	3,00	2,10	

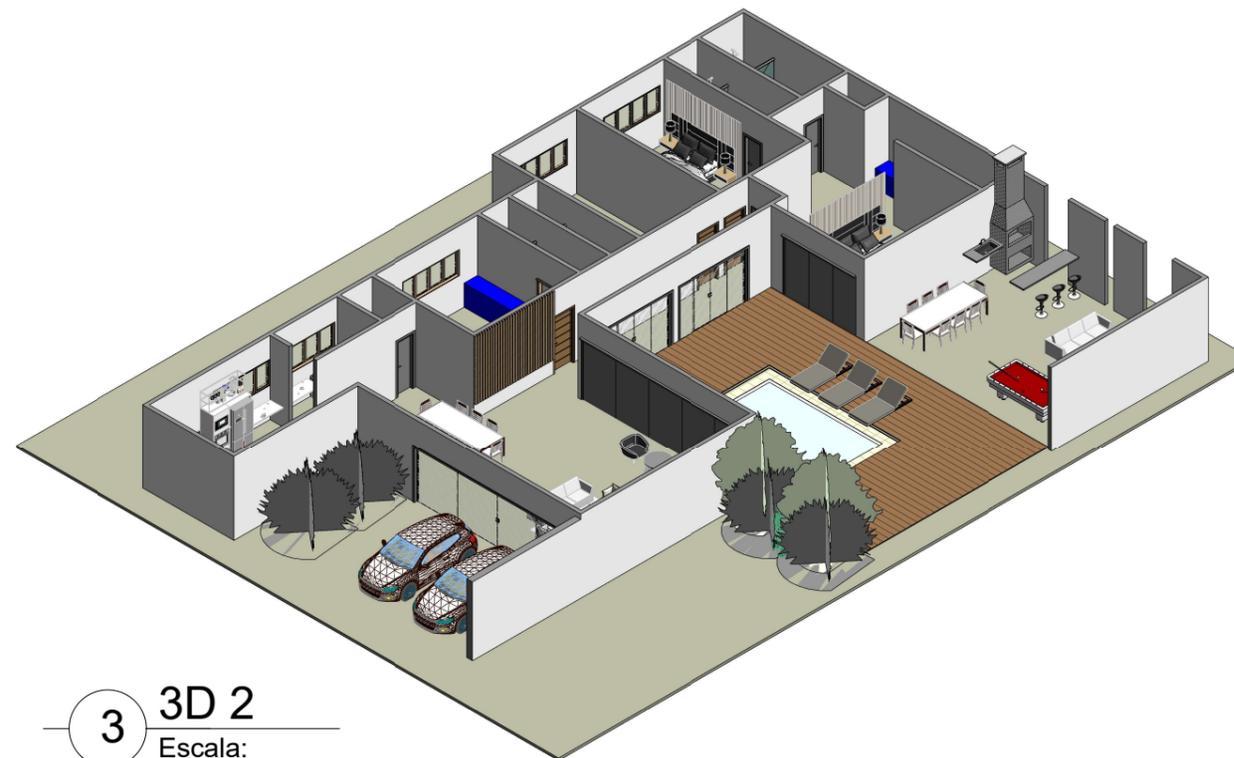

3 3D 2
Escala:

www.plantacompleta.com.br

Nº	Descrição	Data

-			Não nomeada	
PLANTA DE CASA TÉRREA		Número do projeto	NºAC338	Impressão A3
		Data	23/08/2024	
		Desenhadas por	Planta Completa	
		Verificado por	Arquitetura	
			Escala	1 : 150